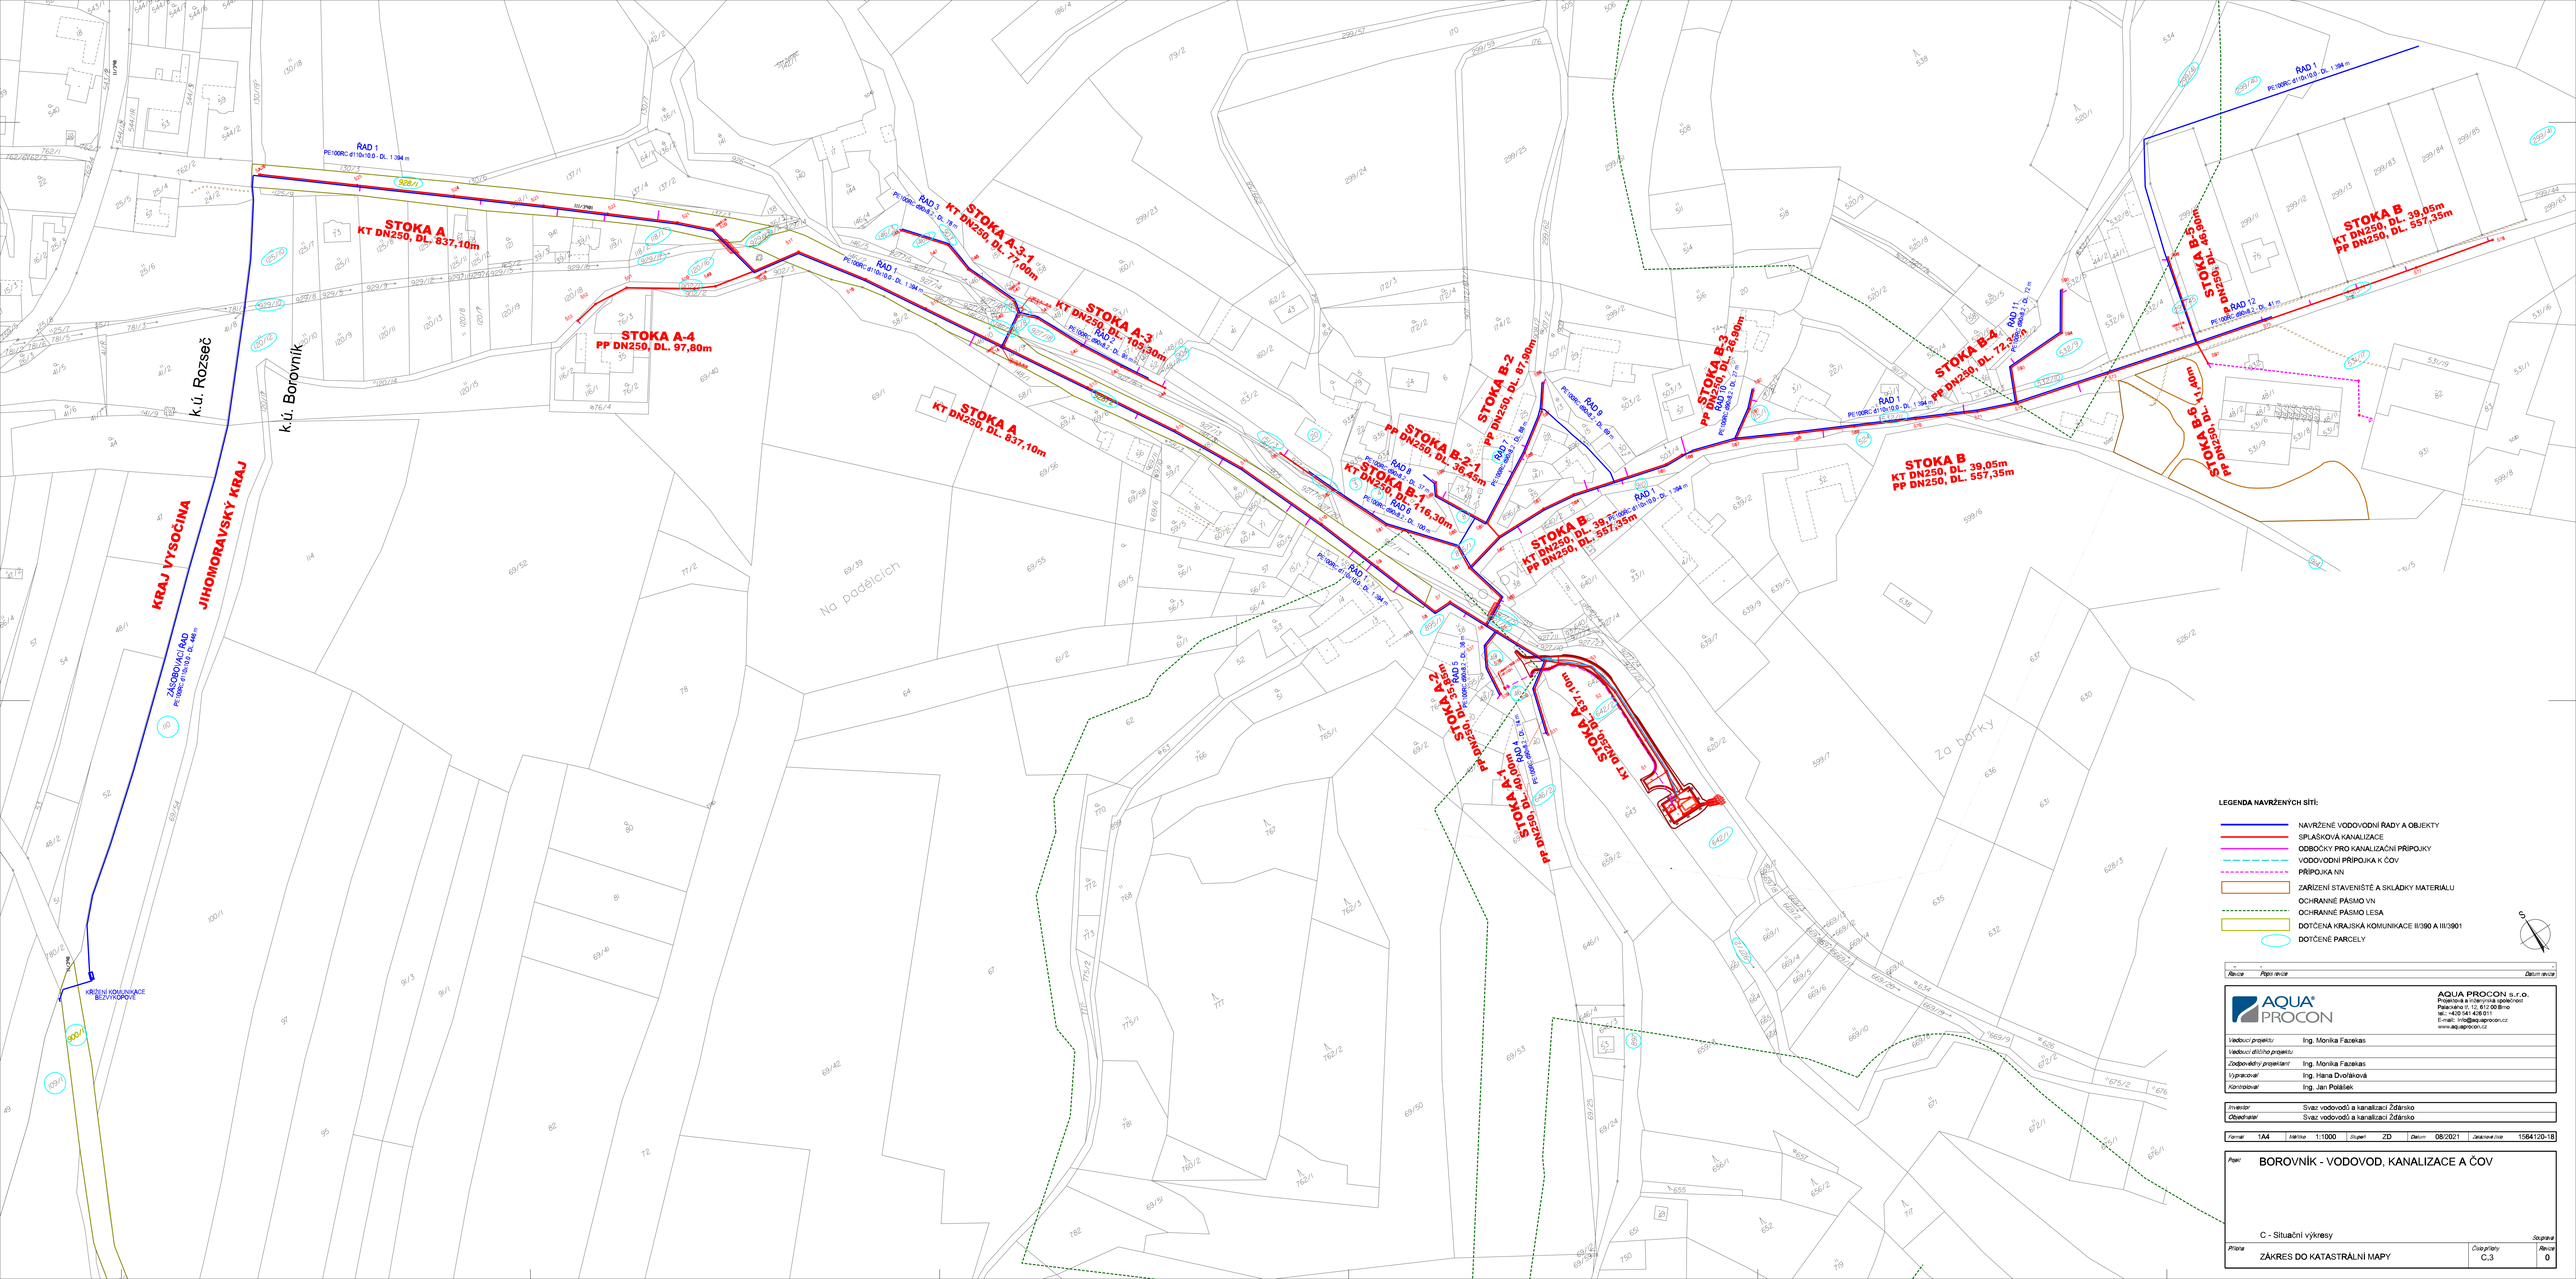

LEGENDA NAVRŽENÝCH SÍTÍ:

- NAVRŽENÉ VODOVODNÍ ŘADY A OBJEKTY
- SPLAŠKOVÁ KANALIZACE
- ODBOČKY PRO KANALIZAČNÍ PŘÍPOJKY
- VODOVODNÍ PŘÍPOJKA K ČOV
- PŘÍPOJKA NN
- ZAŘÍZENÍ STAVENIŠTĚ A SKLÁDKY MATERIÁLU
- OCHRANNÉ PÁSMO VN
- OCHRANNÉ PÁSMO LESA
- DOTČENÁ KRAJSKÁ KOMUNIKACE II/390 A III/3901
- DOTČENÉ PARCELY

Revize	Popis revize	Datum revize

AQUA PROCON

AQUA PROCON s.r.o.
Projekční a inženýrská společnost
Palackého 2, 12, 612 00 Brno
tel.: +420 541 426 011
E-mail: info@aquaprocon.cz
www.aquaprocon.cz

Vedoucí projektu	Ing. Monika Fazekas
Vedoucí dílčího projektu	
Zodpovědný projektant	Ing. Monika Fazekas
Vypracoval	Ing. Hana Dvořáková
Kontroloval	Ing. Jan Polášek

Investor	Svaz vodovodů a kanalizací Žďársko
Objednatel	Svaz vodovodů a kanalizací Žďársko

Formát	1A4	Měřítko	1:1000	Stupeň	ZD	Datum	08/2021	Zakázkové číslo	1564120-18

Název: BOROVNÍK - VODOVOD, KANALIZACE A ČOV

C - Situační výkresy

Příloha: ZÁKRES DO KATASTRÁLNÍ MAPY

Číslo přílohy: C.3

Revize: 0