


LEGENDA:

	STÁVAJÍCÍ SVISLÉ DZ		NOVÉ PŘECHODNÉ SVISLÉ DZ (ORP TÍŠŇOV)
	STÁVAJÍCÍ SVISLÉ DZ DOČASNĚ ZRUŠENÉ		NOVÉ PŘECHODNÉ SVISLÉ DZ (ORP VELKÉ MEZŘÍČÍ)
	STÁVAJÍCÍ VODOROVNĚ DZ		STÁVAJÍCÍ PŘECHODNÉ SVISLÉ DZ
			PŘECHODNÉ SVISLÉ DZ - UMÍSTĚNO 7 DNÍ PŘEDĚM
			OBJÍZDNÁ TRASA
			NOVÉ PRACOVNÍ MÍSTO
			STÁVAJÍCÍ PRACOVNÍ MÍSTO

POZNÁMKA:
 Umístění dopravního značení bude instalováno v souladu s TP č. 65, TP č. 66, TP č. 133 a s ustanovením zákona č. 361/2000 Sb. Otevřené výkopy a pracovní místa bude odpovídajícím způsobem zabezpečeno dle zákona č. 183/2006 Sb. a zásad BOZP.
 - TP č. 65 (Zásady pro dopravní značení na pozemních komunikacích)
 - TP č. 66 (Zásady pro označování pracovních míst na pozemních komunikacích)
 - TP č. 133 (Zásady pro vodorovné dopravní značení na pozemních komunikacích)

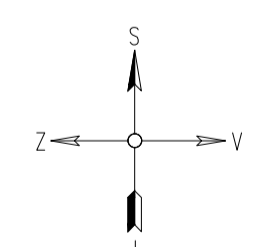


OBJÍZDNÁ TRASA (DODATEK - PŘÍPRAVNÉ PRÁCE A POKLÁDKA POVRCHU)

ZNAKOM s.r.o. – ZENGROVA 2694/4, 615 00 BRNO, TEL. 602 332 710, ZNAKOM@ZNAKOM.CZ, (PRACOVNÍSTE: RYBNÍČEK 12, 602 00 BRNO)		
Vypracoval: Jakub DOUBEK podpis:	Zodpovědný projektant: Jakub DOUBEK podpis:	Ředitel/Technická kontrola: Petr Bedňář podpis:

Místo: BOROVNÍK	Číslo zak.: 23Z00844
Komunikace: Místní komunikace	Formát: 840x594
Staničení úseku: ---	Datum: 6/2024
Ákce: Borovník - vodovod, kanalizace a ČOV - STOKA B	Číslo přílohy: 2
Obsah: PŘECHODNÁ ÚPRAVA PROVOZU	


DETAIL ROZSEČ

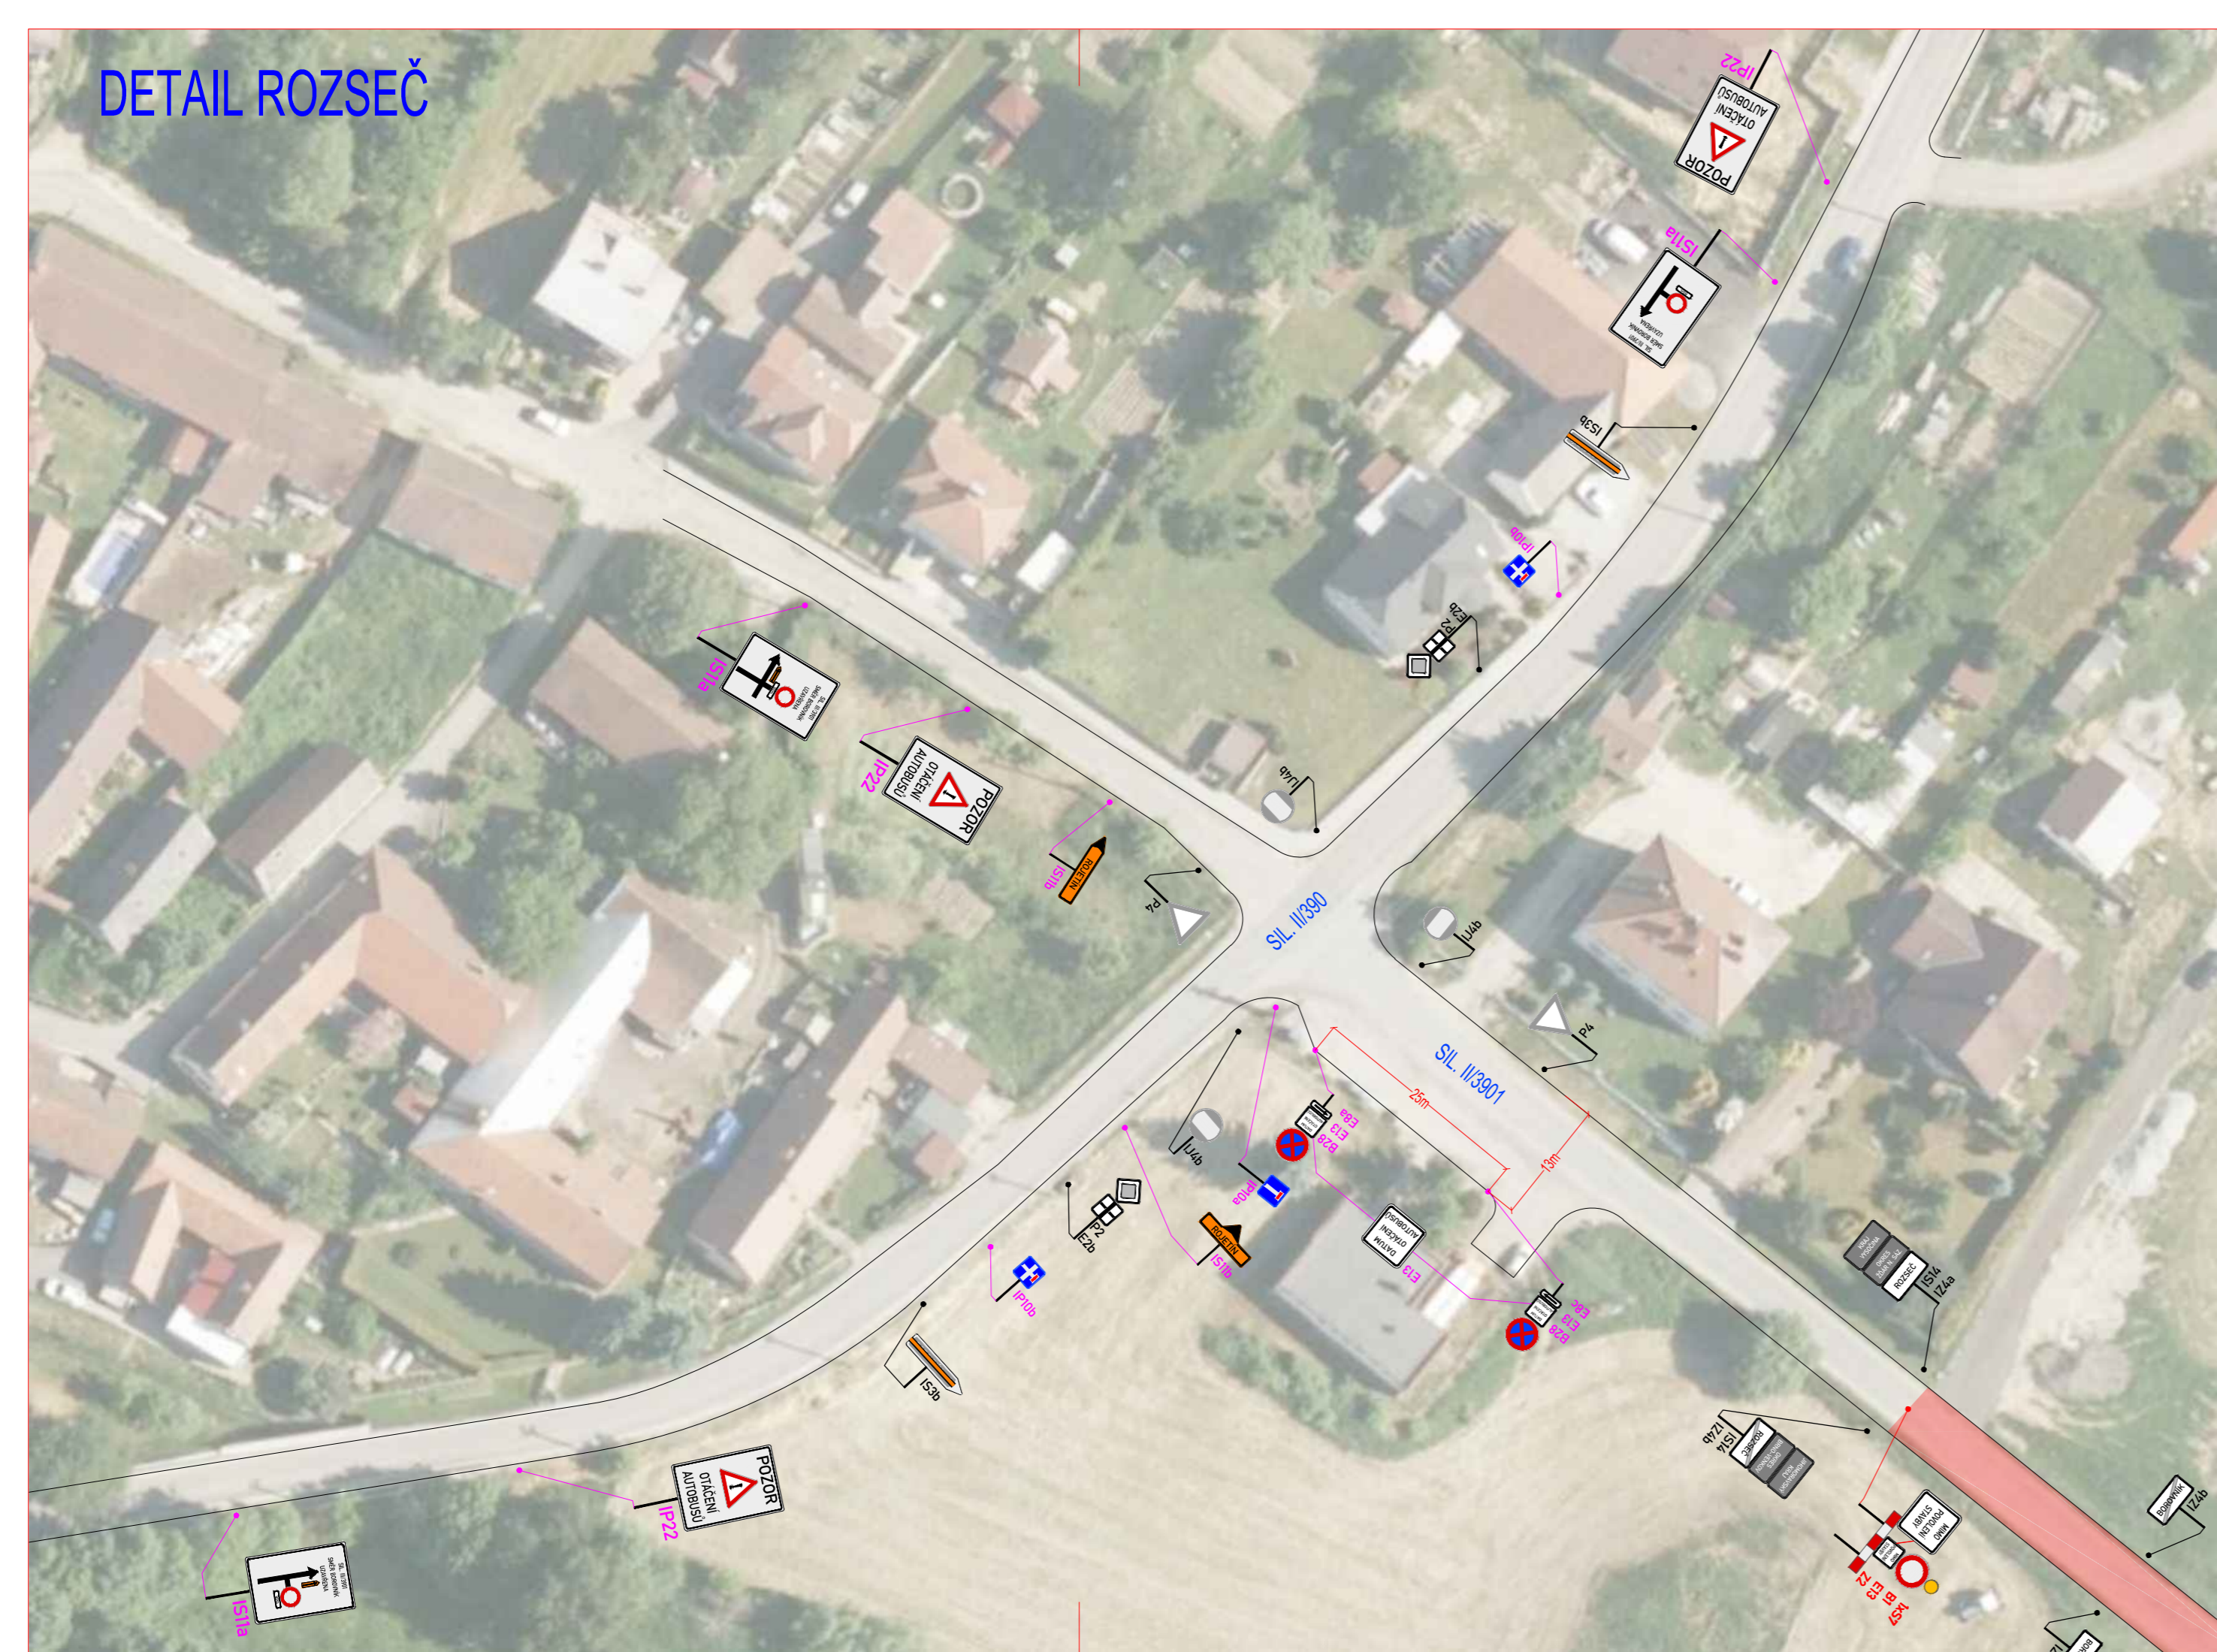

LEGENDA:

	STÁVAJÍCÍ SVISLÉ DZ		NOVÉ PŘECHODNÉ SVISLÉ DZ (ORP TIŠNOV)
	STÁVAJÍCÍ SVISLÉ DZ DOČASNĚ ZRUŠENÉ		NOVÉ PŘECHODNÉ SVISLÉ DZ (ORP VELKÉ MEZIRÍČI)
	STÁVAJÍCÍ VODOROVNÉ DZ		STÁVAJÍCÍ PŘECHODNÉ SVISLÉ DZ
			PŘECHODNÉ SVISLÉ DZ - UMÍSTĚNO 7 DNÍ PŘEDEM
			OBJÍZDNÁ TRASA
			NOVÉ PRACOVNÍ MÍSTO
			STÁVAJÍCÍ PRACOVNÍ MÍSTO

POZNÁMKA:
 Umístění dopravního značení bude instalováno v souladu s TP č. 65, TP č. 66, TP č. 133 a s ustanovením zákona č. 361/2000 Sb.
 Otevřené výkopy a pracovní místo bude odpovídajícím způsobem zabezpečeno dle zákona č. 183/2006 Sb. a zásad BOZP.
 - TP č.65 (Zásady pro dopravní značení na pozemních komunikacích)
 - TP č.66 (Zásady pro označování pracovních míst na pozemních komunikacích)
 - TP č.133 (Zásady pro vodorovné dopravní značení na pozemních komunikacích)

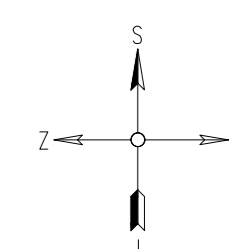

DODATEK (PŘÍPRAVNÉ PRÁCE A POKLÁDKA POVRCHU)

ZNAKOM s.r.o. – ZENGROVA 2694/4, 615 00 BRNO, TEL. 602 332 710, ZNAKOM@ZNAKOM.CZ, (PRACOVIŠTĚ: RYBNÍČEK 12, 602 00 BRNO)			
Vypracoval: Jakub DOUBEK podpis:	Zodpovědný projektant: Jakub DOUBEK podpis:	Ředitel/Technická kontrola: Petr Bednář podpis:	 ZNAKOM s.r.o., ZENGROVA 2694/4, 615 00 BRNO

Místo:	BOROVNÍK, SIL. III/3901	Číslo zak.:	23Z00844
Komunikace:	SIL. 3. TŘÍDY	Formát:	610x297
Staničení úseku:	km 0,080 – km 0,758	Datum:	6/2024
Akce:	Borovnik - vodovod, kanalizace a ČOV	Číslo přílohy:	3
Obsah:	PŘECHODNÁ ÚPRAVA PROVOZU		